



# Схемы внутреннего наполнения Прихожей-купе

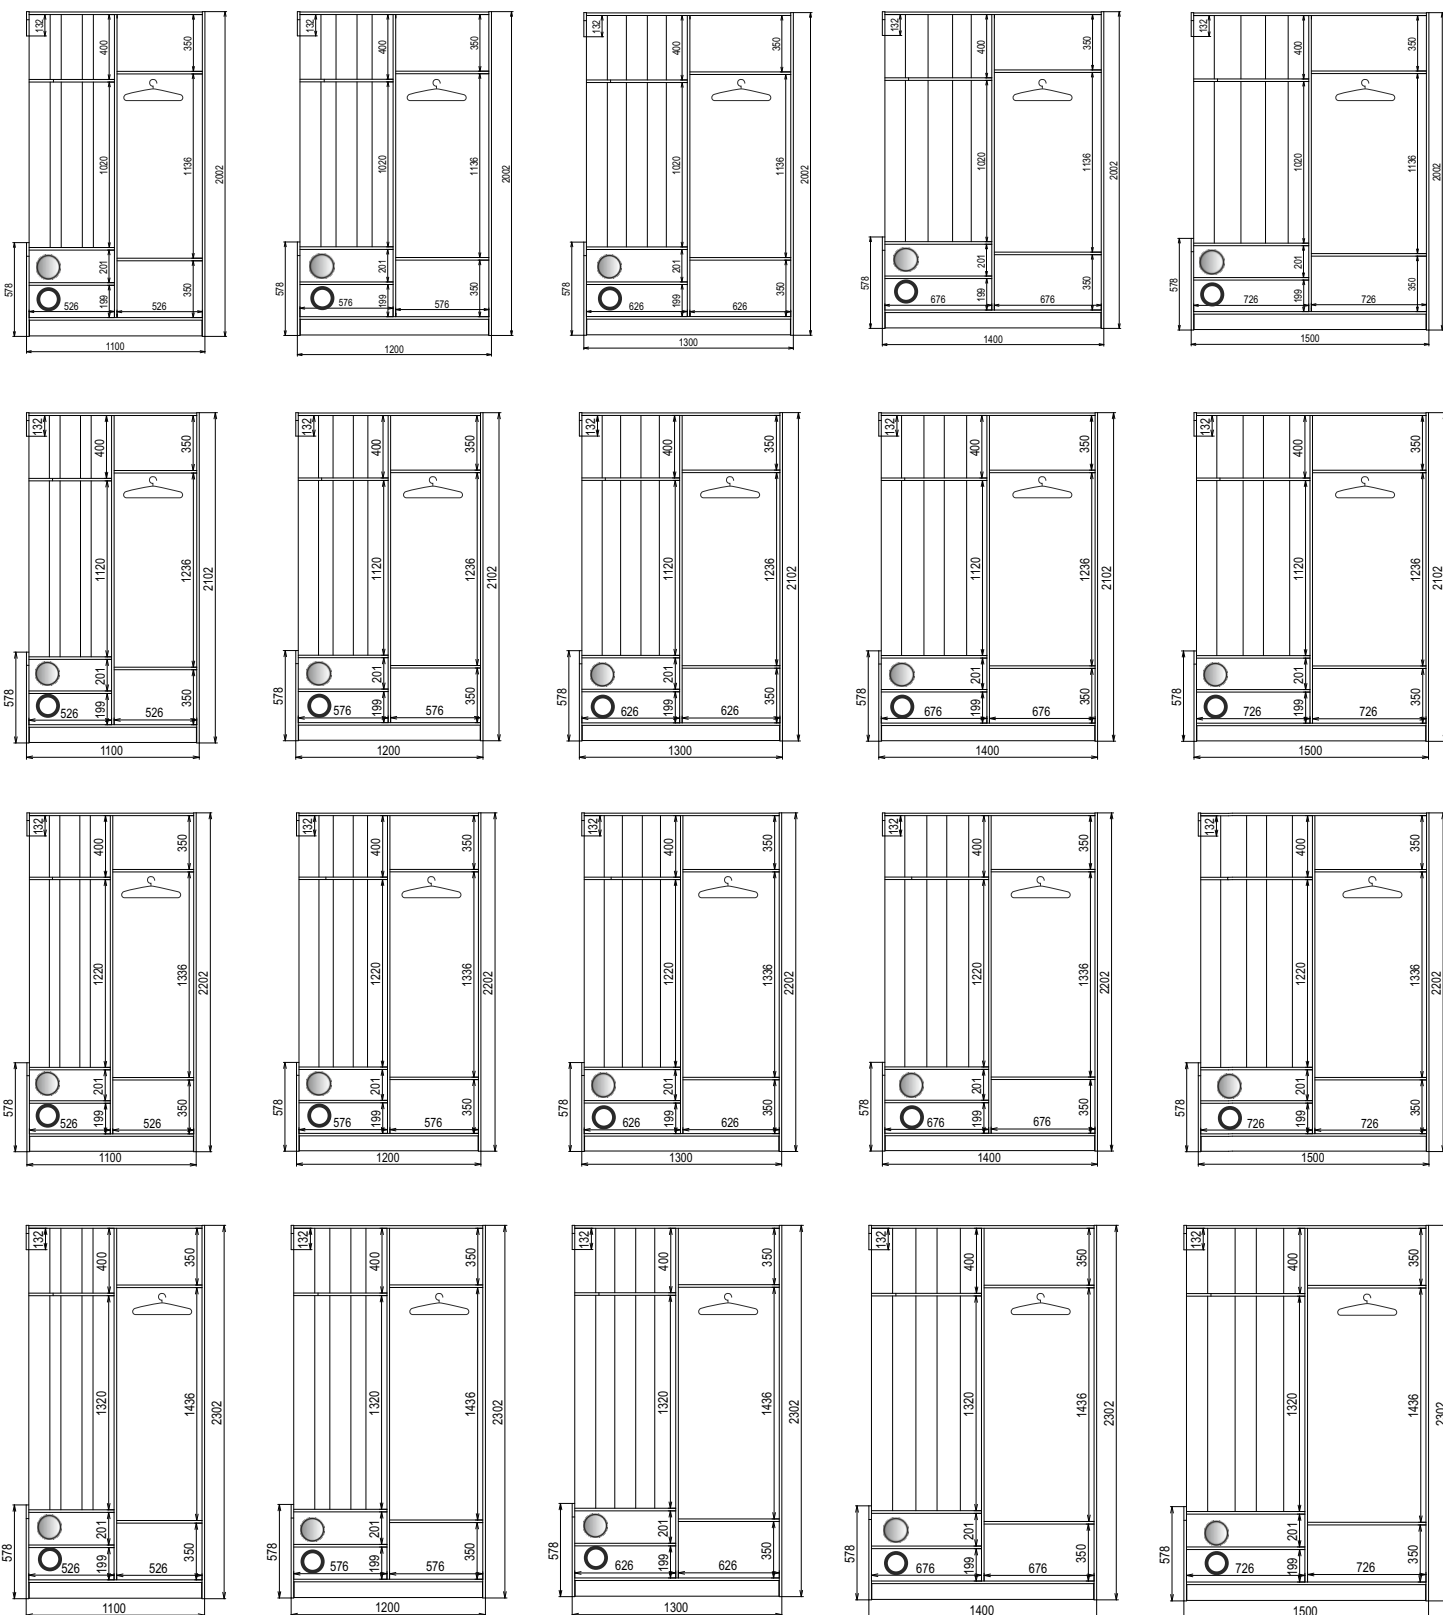

● - Ящик или откидной фасад (опционально)

○ - Откидной фасад (опционально)

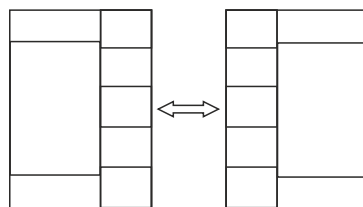

левая-правая сборка